



RZUT Parteru - stan projektowany

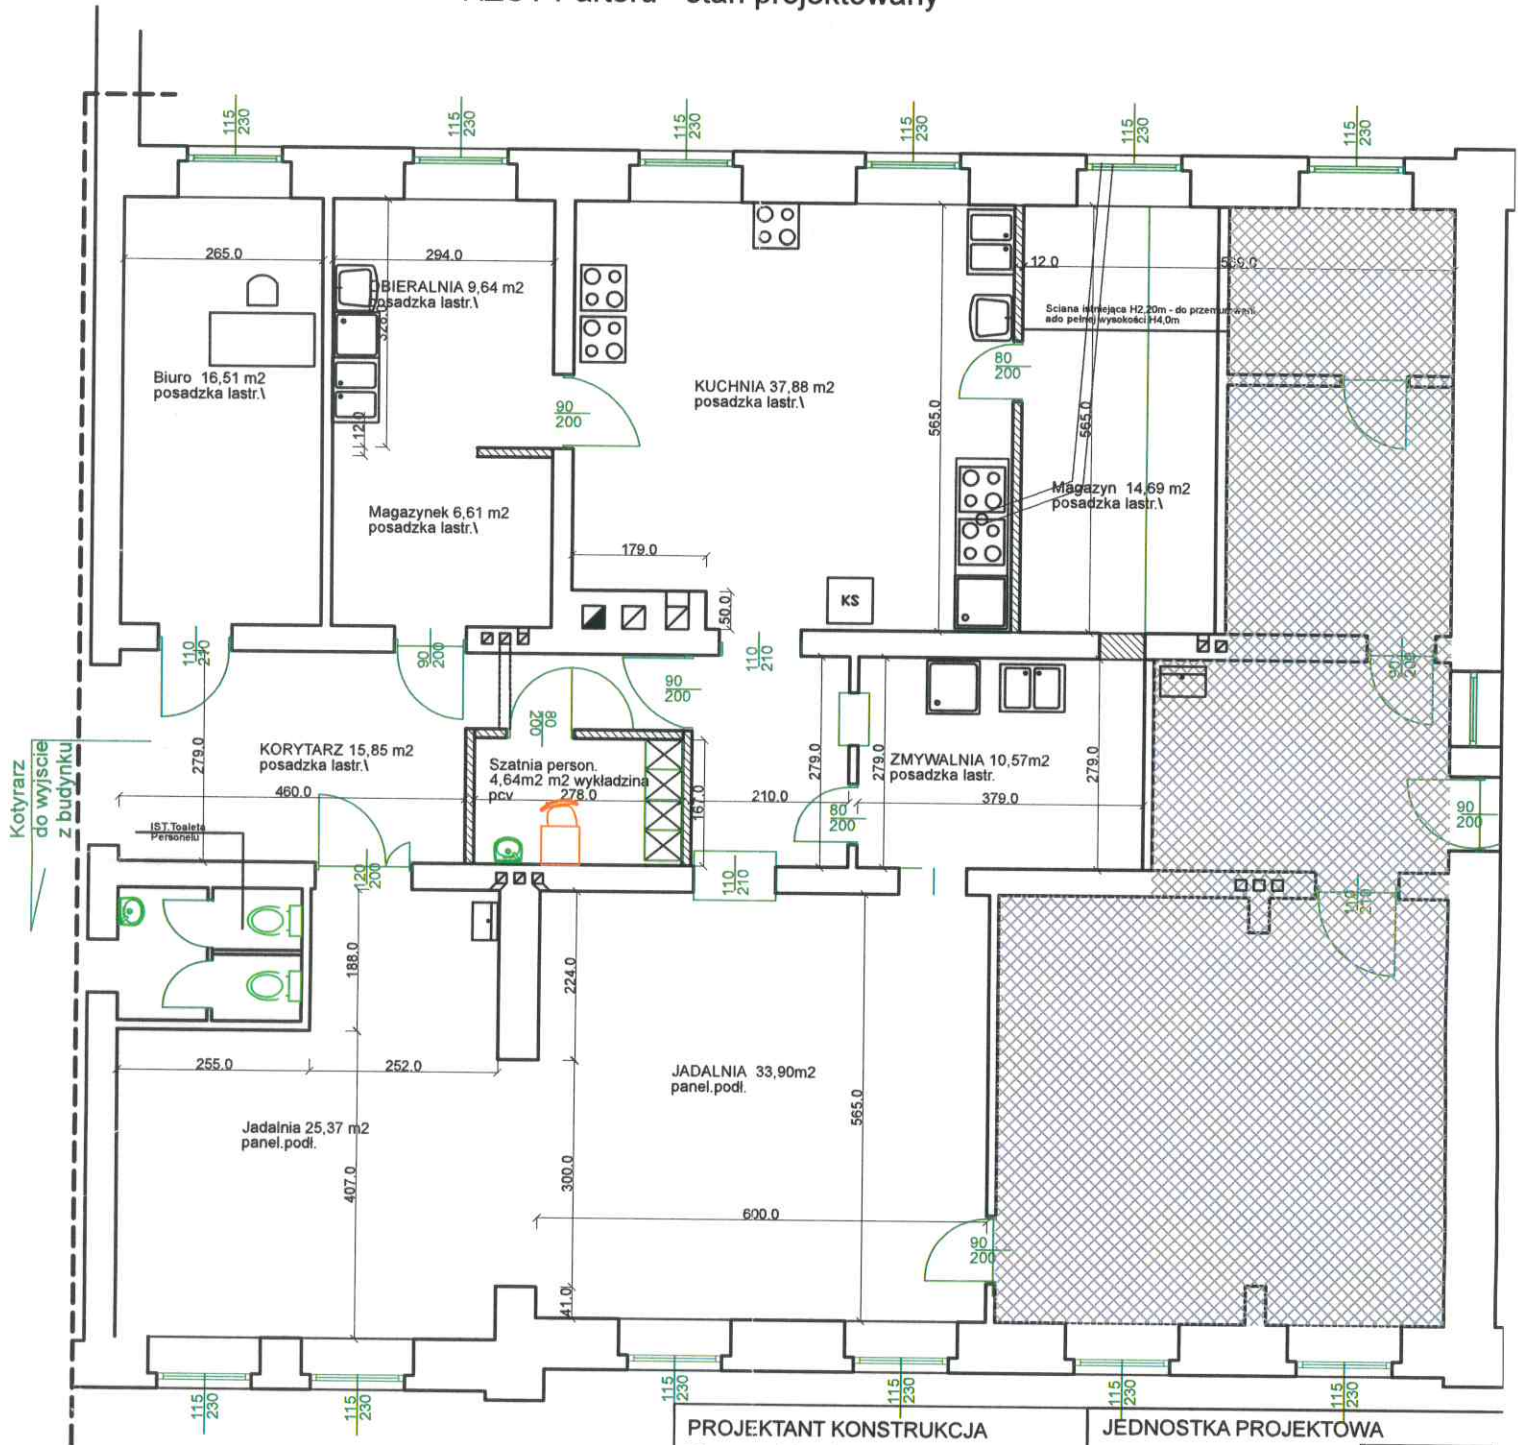

Kotyzarz
do wyjście
z budynku

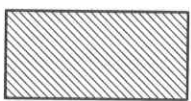

PROJEKTOWANE SCIANY
/Przemurowania

Opiniowano pod względem wymagań higienicznych i zdrowotnych bez zastrzeżeń / bez zastrzeżeniami
Nr opinii NS-NZ.9.022.1.7.2020.
Żagań, dnia 24.07.2020r.

Państwowy Powiatowy Inspektor Sanitarny w Żagań
Jacek Słepień

<p>PROJEKTANT KONSTRUKCJA Krzysztof Jasiński upr. nr 88/82/ZG <i>spec. arch.-inż. i inż. budowl.</i></p> <p>Podpis: </p>	<p>JEDNOSTKA PROJEKTOWA PROJEKT I NADZÓR BUDOWLANY mgr inż. Daniel Sznajder ul. Przyjaciół Żołnierza 51 A 68-100 Żagań</p> 								
<p>PROJEKTANT SPRAW. KONSTR. mgr inż. Daniel Sznajder upr. nr LBS/0024/PWOK/06 w spec. konstrukcyjno-budowlanej</p> <p>Podpis: </p>	<p>NAZWA I ADRES OPRACOWANIA Przebudowa Publicznej Szkoły Podstawowej nr 2 im. 11. Lubuskiej Dywizji Kawalerii Pancernej w zakresie zaplecza kuchennego oraz połączenia dwóch sal jadalni</p>								
<p>INWESTOR Publiczna Szkoła Podstawowa w Żagań nr 2 im. 11. Lubuskiej Dywizji Kawalerii Pancernej ul. Wojska Polskiego 1, 68-100 Żagań</p>	<table border="1"> <tr> <td>Branża:</td> <td>Skala:</td> <td>Data:</td> <td>Rys.:</td> </tr> <tr> <td>Konstrukcja</td> <td>1:100</td> <td>lipiec 2020</td> <td>nr 2</td> </tr> </table> <p>TYTUŁ RYSUNKU RZUT PARTERU - STAN ISTNIEJĄCY /STAN PROJEKTOWANY</p>	Branża:	Skala:	Data:	Rys.:	Konstrukcja	1:100	lipiec 2020	nr 2
Branża:	Skala:	Data:	Rys.:						
Konstrukcja	1:100	lipiec 2020	nr 2						